


专业	姓名	日期	姓名	日期
建筑			专业	
结构			电气	
给排水			暖通	

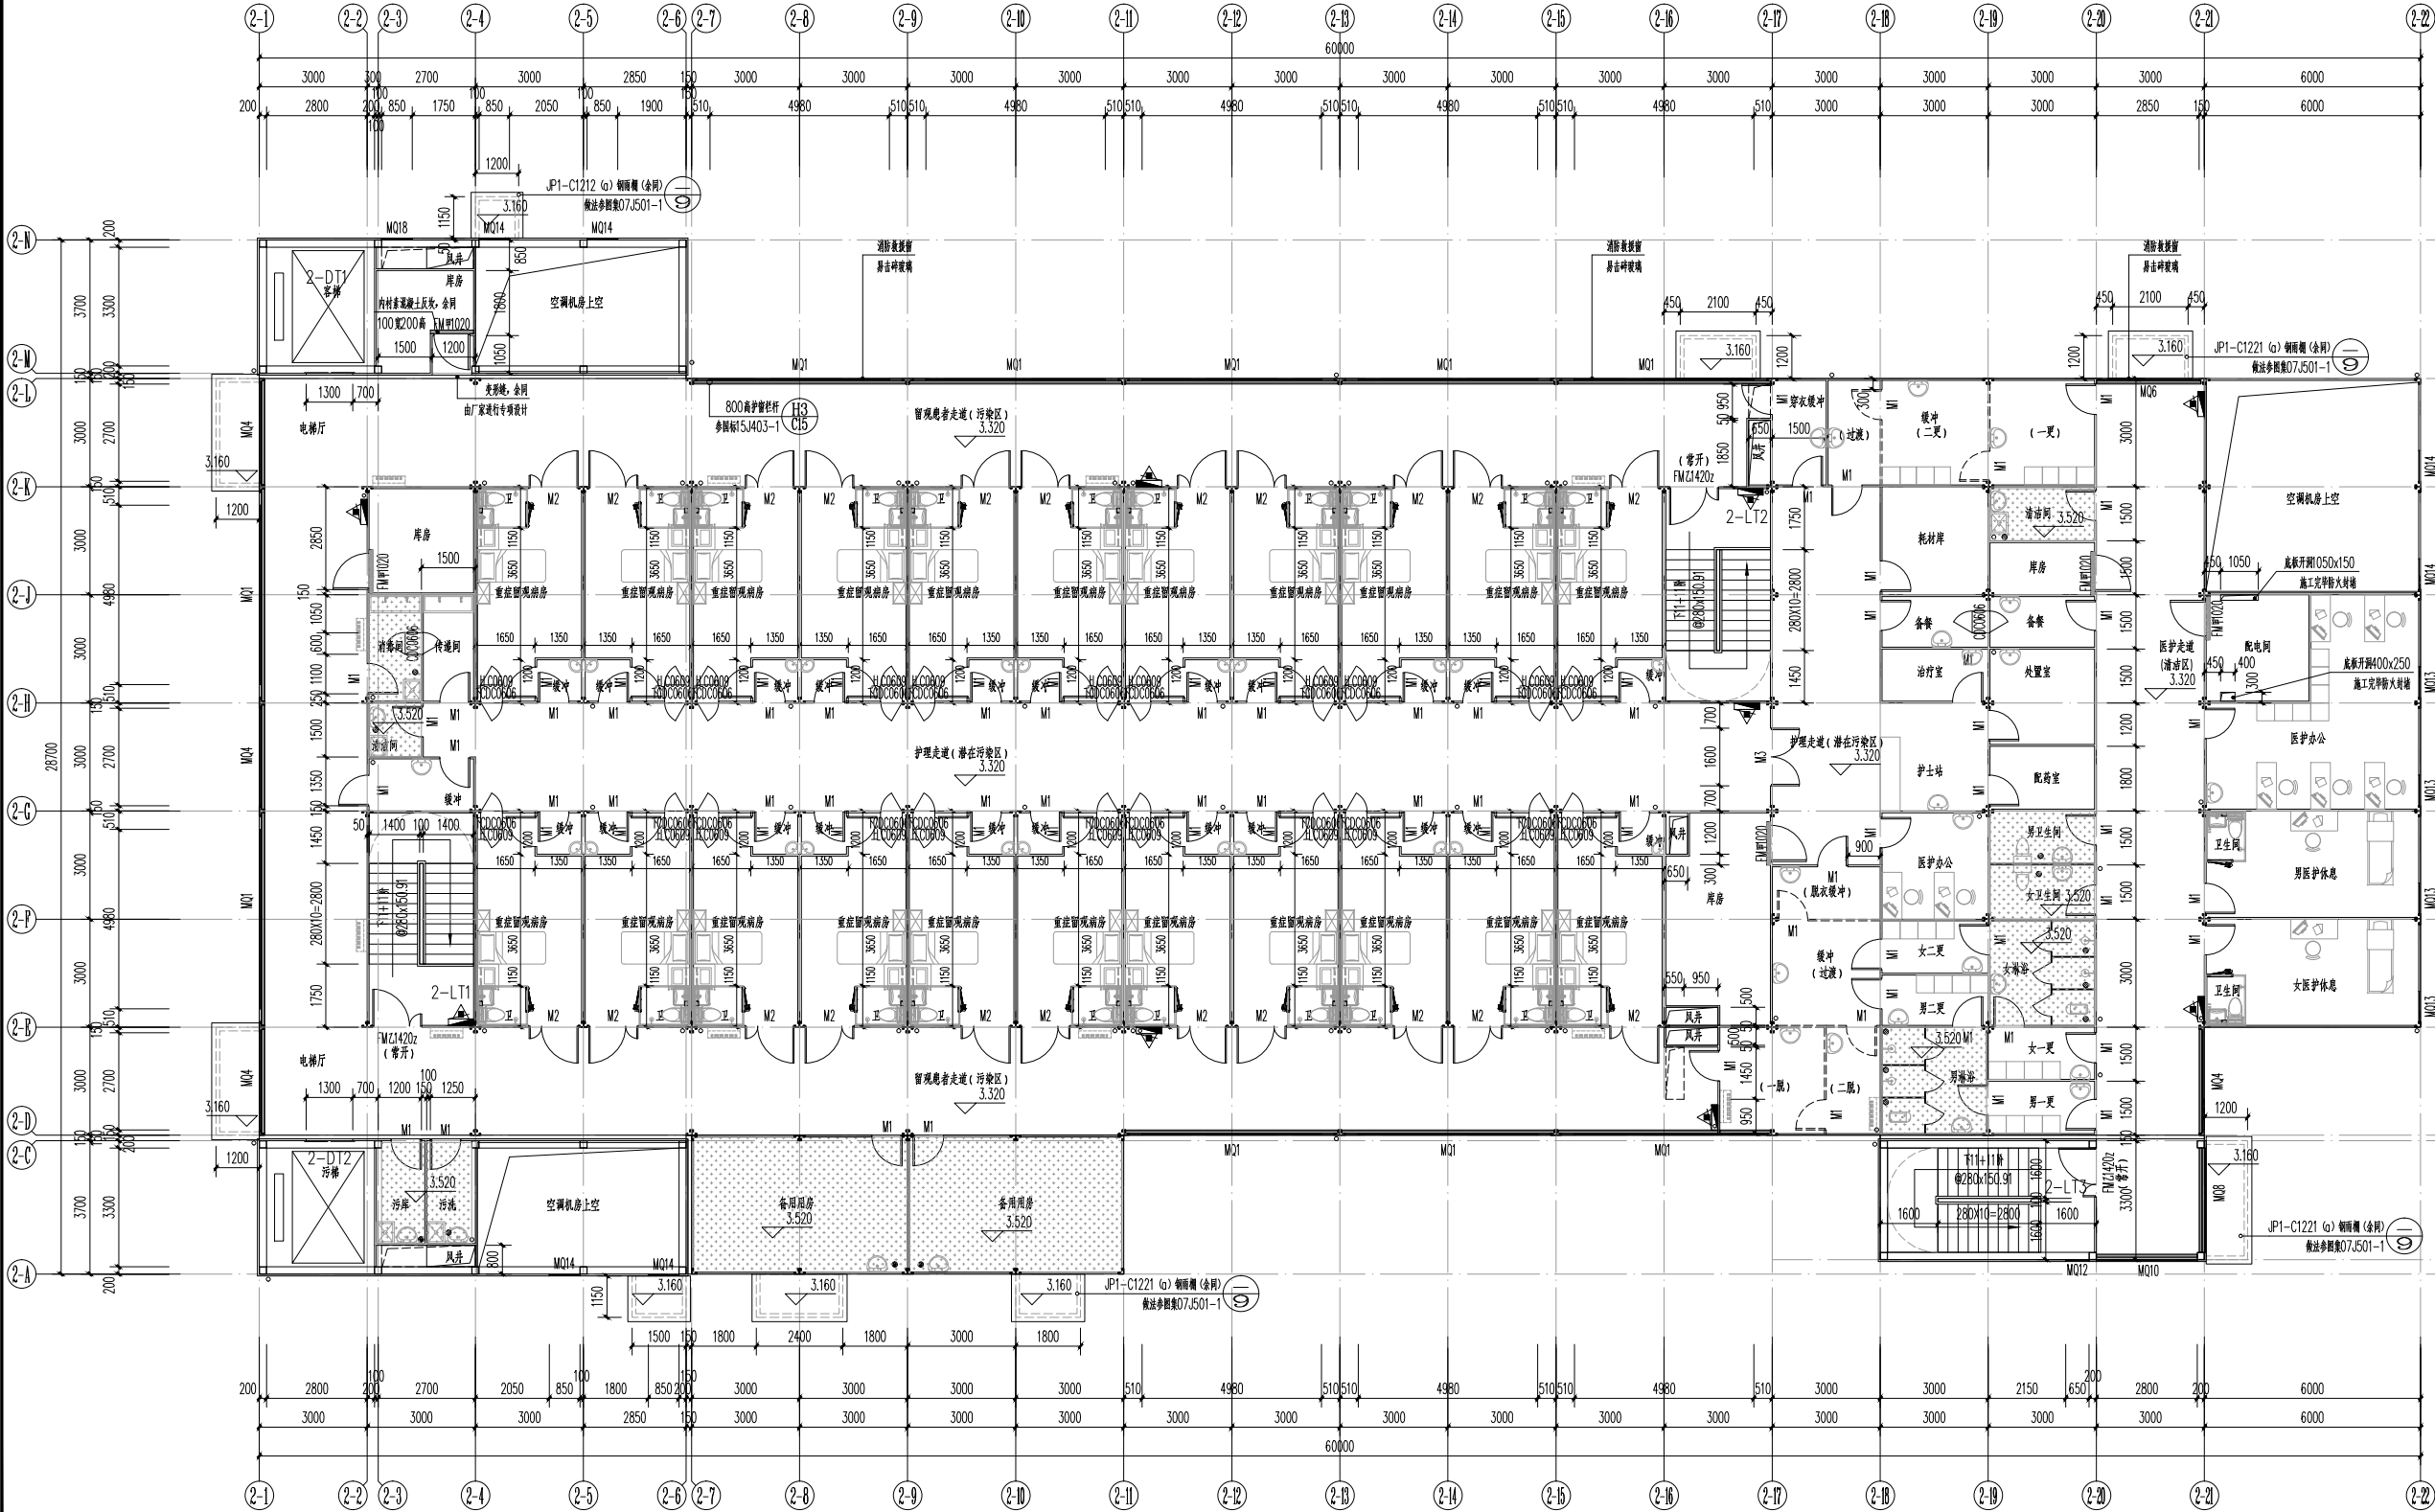

图例:

	灭火器		成品大便秘器		淋浴喷头		水专业立管
	消火栓		成品台式洗脸盆		地漏		空调内机

一层疏散计算一览表

楼层	防火分区	使用功能	防火分区面积(m²)	是否设置自动灭火系统	规范允许最大建筑面积(m²)	每百人疏散净宽度(m)	设计最大疏散人数(人)	计算疏散总宽度(m)	设计疏散总宽度(m)	楼梯疏散宽度计算式
2F	防火分区二	临时用房	1286.67	否	2500.0	0.65	150	0.98	3.60	1.20x3=3.60

二层平面图 1:100

- 注：1、未注明均为 $\phi 100$ 。
- 2、报警《建筑火灾报警设置设计规范》(GB50140—2005)配置手提式磷酸盐干粉灭火器，火灾危险等级为中危险级。
计算公式： $Q=0.9 \times 1286.67 / 75 = 16A$ ，本层共8组，每组配1具2A，共8具16A，大于计算值16A，位置如图示。
- 3、临时用房火灾等级二级。
- 4、本层为防火分区二，防火分区面积为1286.67平方米。
- 5、墙体厚度、类型，规格详见建筑设计说明。
- 6、所有配电箱及机房入口处均设H200高C20素混凝土门墙。
- 7、各层冒烟孔与竖向立管注意封堵，所有顶棚管套位于墙中时采用UPVC管。
- 8、未尽说明详见建筑设计说明。

建筑设计单位



福州市建筑设计院有限责任公司

设计证书甲级编号 A135001543

纸专用章

注册建筑师执业章

注册结构师/设备师

工图审查单

工图审查合格书编号

工程名称

福建省福州结核病防治院临时隔离院区

子项名称	病房楼
------	-----

建设单位
福建省福州结核病防治院

工程负责人	许育能
-------	-----

工程助理	
------	--

专业负责人 许育能 黄狄

审 核	许育
-----	----

校 对	陈壮
-----	----

设计	黄狄
----	----

期 图	黄狄
-----	----

二层平面图

工程编号	2021-
------	-------

子项编号	
------	--

图 别	建 施
1	1
2	2
3	3
100	100

生效

本图纸需加盖出图专用章方可生效